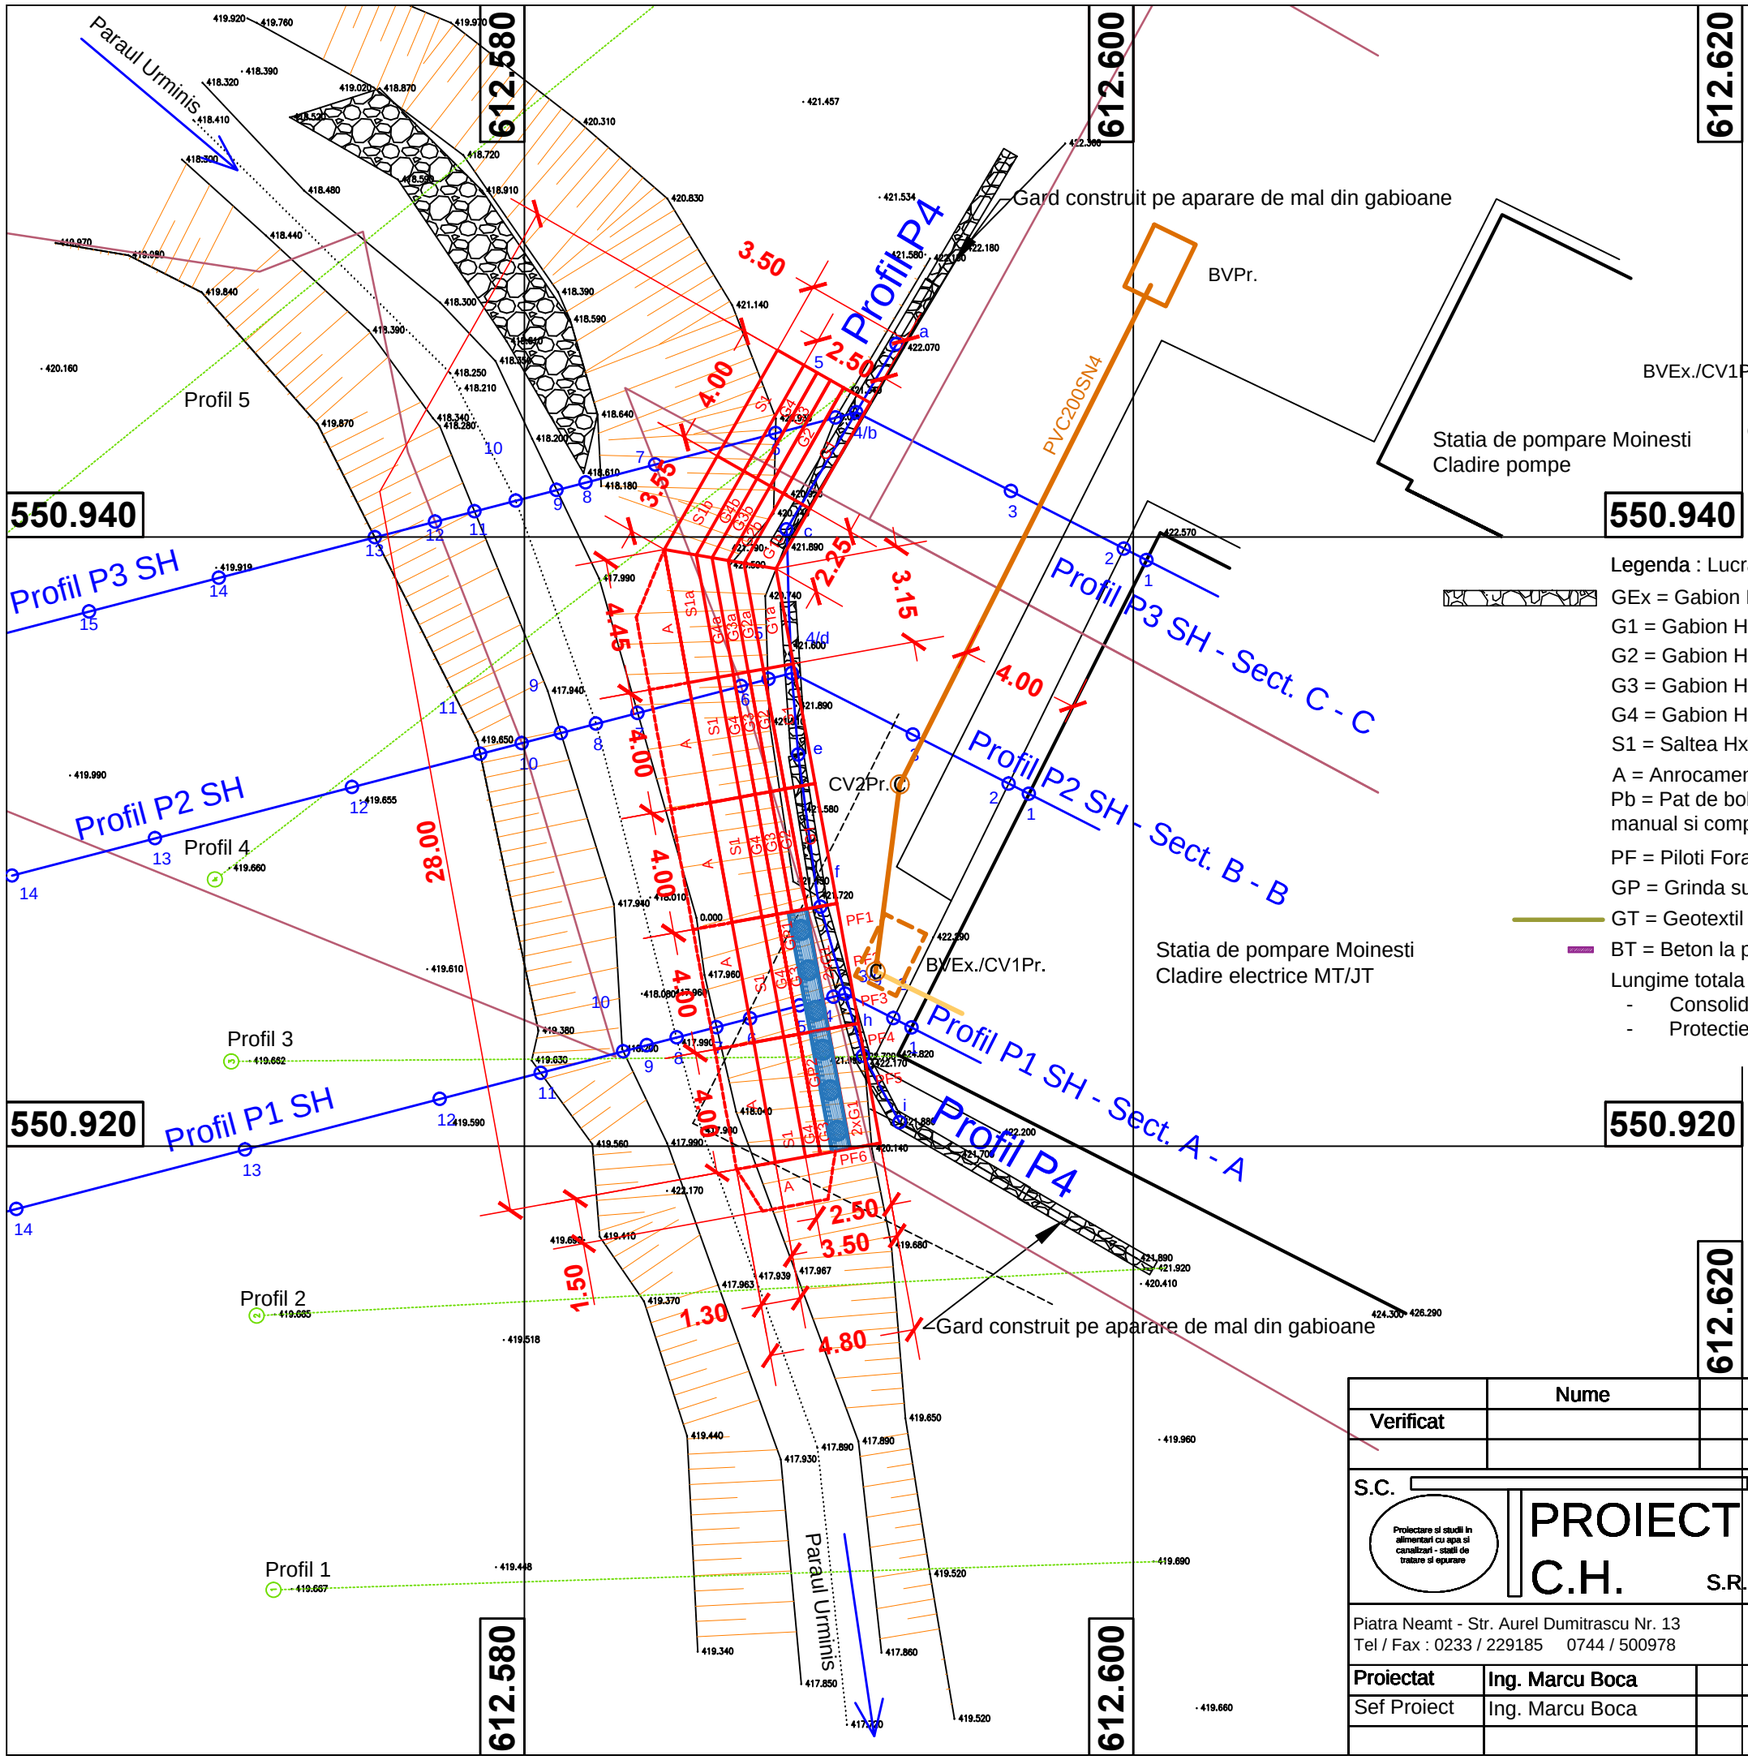

Pilot Forat	X (Nord)	Y
PF1	550.927,100	612.589,086
PF2	550.925,772	612.589,328
PF3	550.924,444	612.589,569
PF4	550.923,165	612.589,801
PF5	550.921,836	612.590,043
PF6	550.920,508	612.590,284

N

Legenda : Lucrari de reamplasare bazin vidanjabil :

- Conducta Instalatia interioara de canalizare PVC 110
- Bazin vidanjabil Existent - se amplaseaza Camin de Vizitare
- Conducta de canalizare menajera PVC 200 SN4 L = 25,00 m
- Camin de vizitare
- Bazin vidanjabil pozitie Proiectata

Legenda : Lucrari de consolidare Aparare de mal :

GEx = Gabion Existent
G1 = Gabion HxBxL = 1,00mx1,00mx4,00 m
G2 = Gabion HxBxL = 1,00mx1,50mx4,00 m
G3 = Gabion HxBxL = 1,00mx2,00mx4,00 m
G4 = Gabion HxBxL = 1,00mx2,50mx4,00 m
S1 = Saltea HxBxL = 0,50mx3,50mx4,00 m
A = Anrocamente compactate G = min. 200 Kg/buc (30x30x30 cm)
Pb = Pat de bolovani de rau cu diametru 10 - 30 cm, pe care se amplaseaza S1 asezat manual si compactat cu trecere buldozer cu senile - grosime 30 cm dupa compactare
PF = Piloti Forati Dn 600 mm H = 10,00 m : 6 buc
GP = Grinda superioara de legatura Piloti Forati HxBxL = 0,60x0,60x4,00 m mm : 2 buc
GT = Geotextil tip II 100g/mp
BT = Beton la partea superioara gabioane C25/30 - 10 cm grosime

Lungime totala Lucrari de consolidare Aparare de mal L = 29,50 m, din care :

- Consolidare aparare de mal cu gabiaone : L = 28,00 m
- Protectie cu umplutura din anrocamente in zona aval gabioane : L = 1,50 m

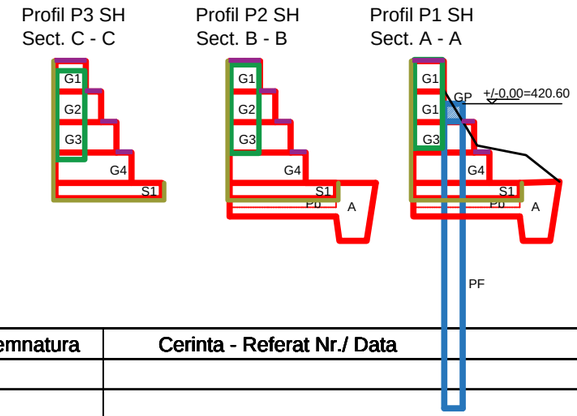

	Nume		Semnatura	Cerinta - Referat Nr./ Data
Verificat				

S.C. PROIECT C.H. S.R.L.
Proiectare si studii in alimentari cu apa si canalizari - statii de tratare si epurare

Piatra Neamt - Str. Aurel Dumitrascu Nr. 13
Tel / Fax : 0233 / 229185 0744 / 500978

R.C. J27/26/97
Cont Raiffeisen Bank 0001063754
CF 9168157

Denumirea proiectului :
LUCRARI DE CONSOLIDARE MAL PARAU URMINIS IN ZONA STATIEI MOINESTI
Beneficiar :
S.C. COMPANIA REGIONALA DE APA BACAU S.A.

Proiect 10/2020
Faza - P.T. + D.E.
OCT. 2020

Proiectat	Ing. Marcu Boca	
Sef Proiect	Ing. Marcu Boca	

Scara 1 : 200

PLAN DE SITUATIE

Plansa H01