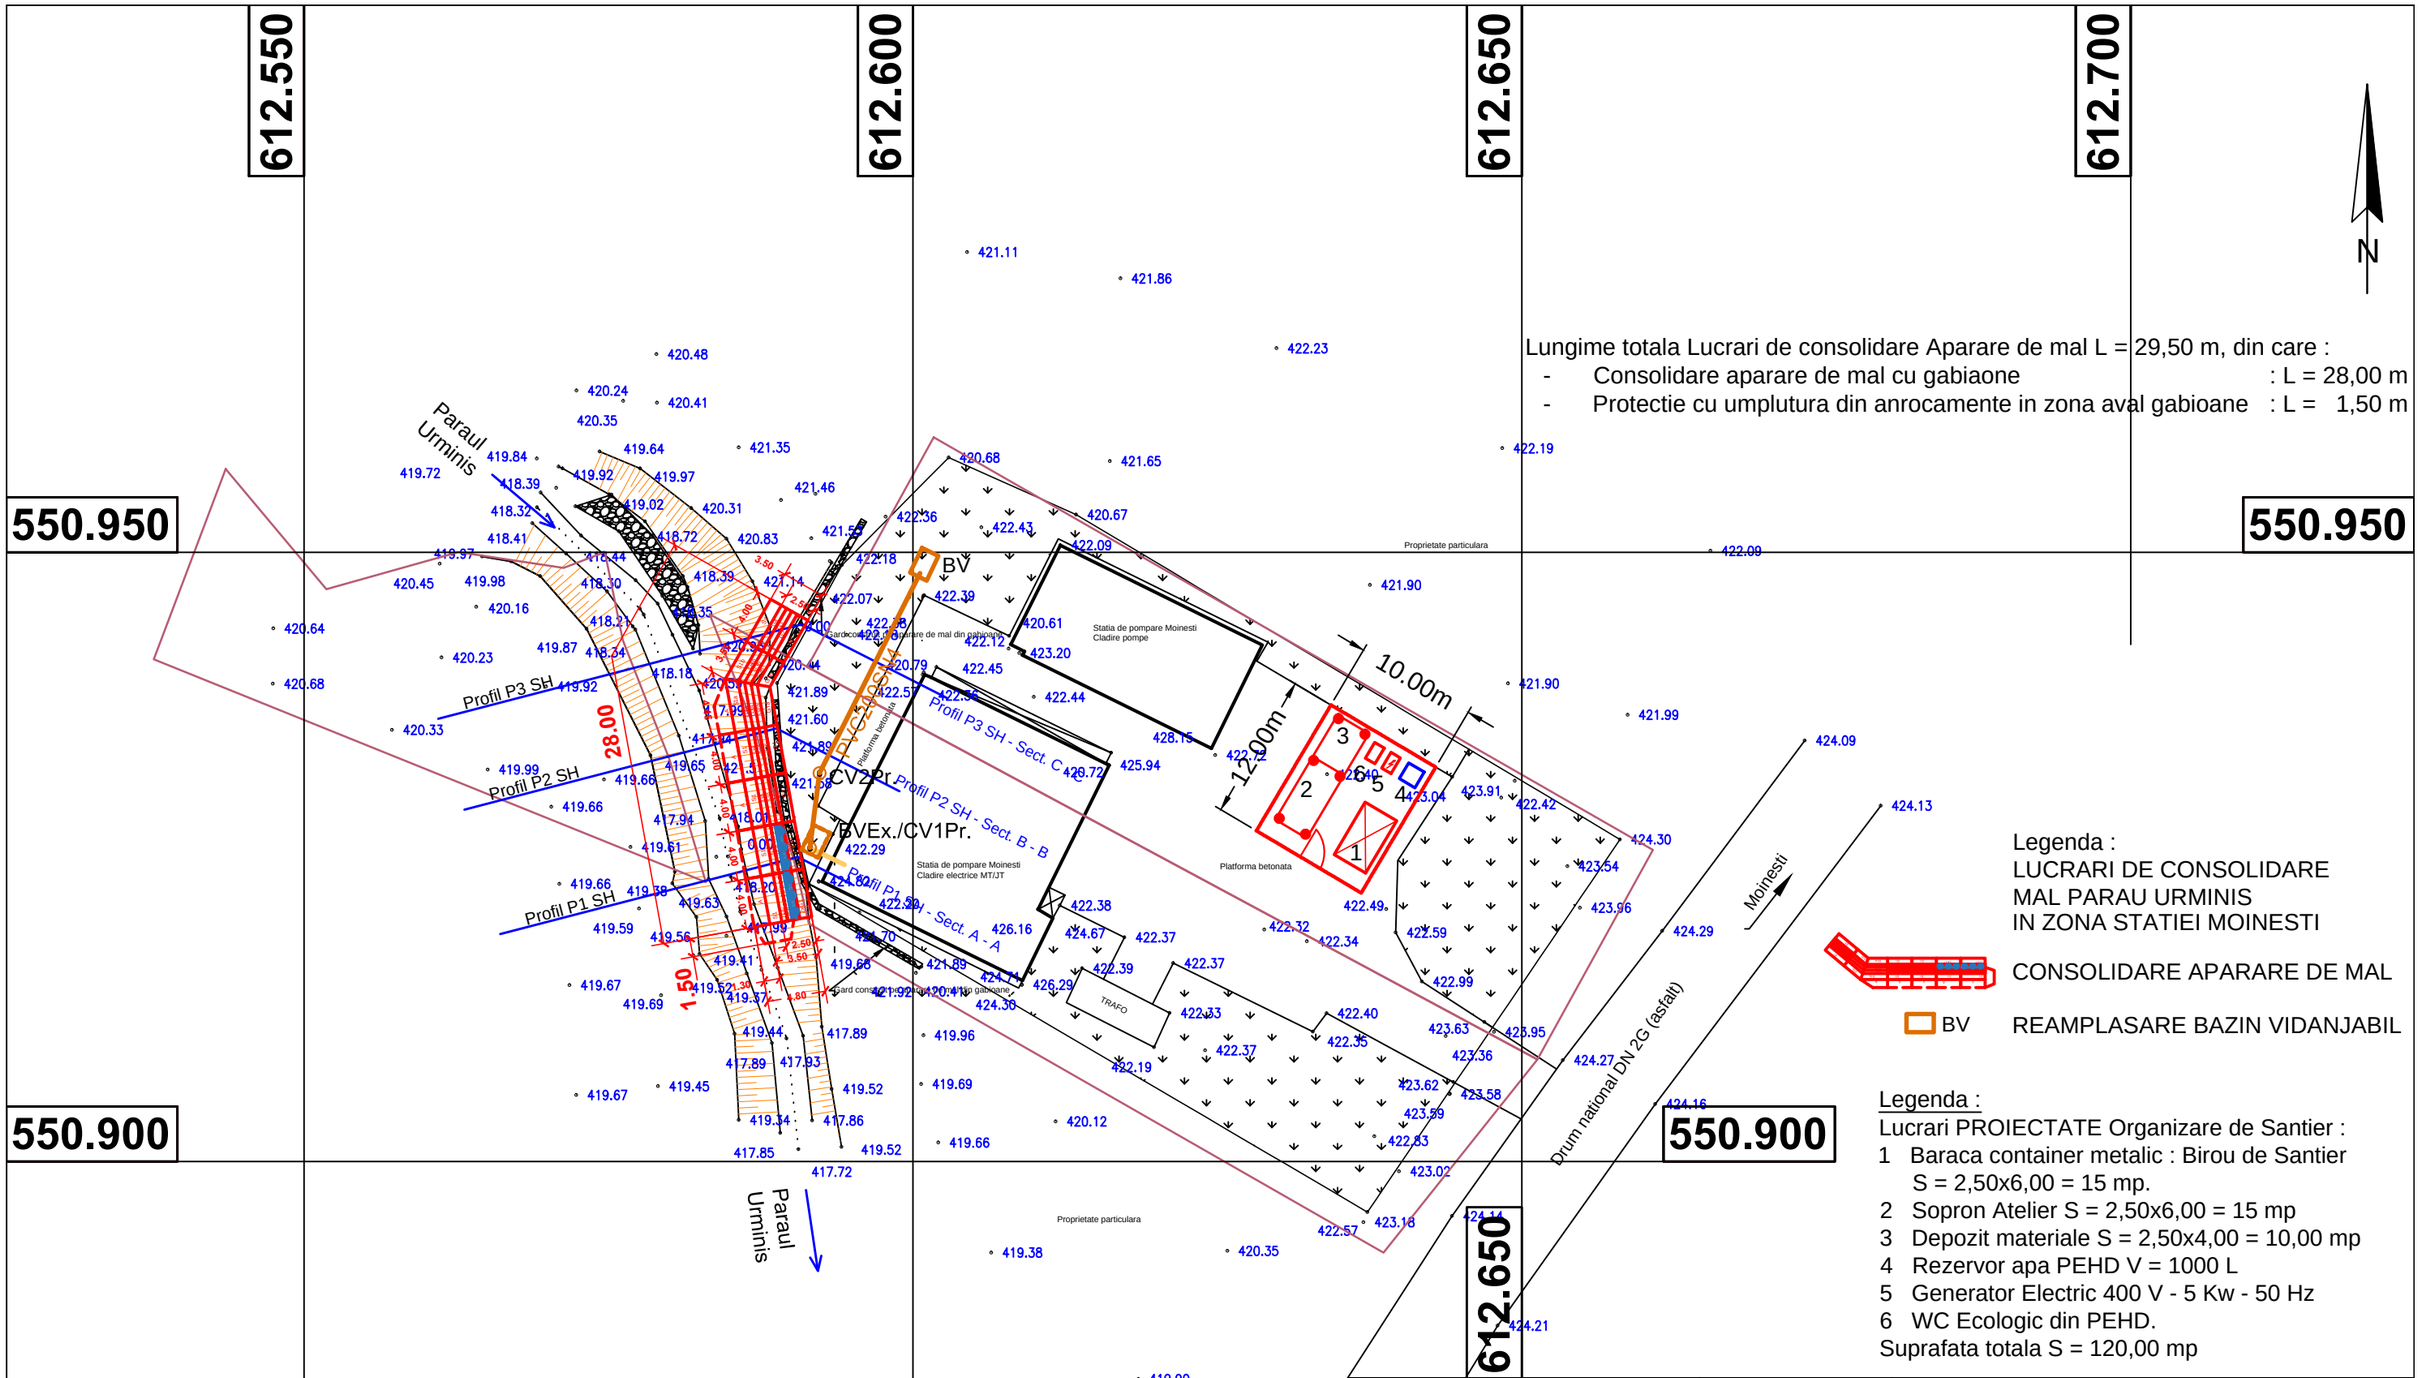

Lungime totala Lucrari de consolidare Aparare de mal L = 29,50 m, din care :

- Consolidare aparare de mal cu gabioane : L = 28,00 m
- Protectie cu umplutura din anrocamente in zona aval gabioane : L = 1,50 m

Legenda :
LUCRARI DE CONSOLIDARE
MAL PARAU URMINIS
IN ZONA STATIEI MOINESTI

CONSOLIDARE APARARE DE MAL

BV REAMPLASARE BAZIN VIDANJABIL

Legenda :
Lucrari PROIECTATE Organizare de Santier :

1 Baraca container metalic : Birou de Santier
S = 2,50x6,00 = 15 mp.
2 Sopron Atelier S = 2,50x6,00 = 15 mp
3 Depozit materiale S = 2,50x4,00 = 10,00 mp
4 Rezervor apa PEHD V = 1000 L
5 Generator Electric 400 V - 5 Kw - 50 Hz
6 WC Ecologic din PEHD.

Suprafata totala S = 120,00 mp

	Nume	Semnatura	Cerinta - Referat Nr./ Data
Verificat			

S.C. PROIECT C.H. S.R.L.
Proiectare si studii in alimentari cu apa si canalizari - statii de tratare si epurare
Piatra Neamt - Str. Aurel Dumitrascu Nr. 13
Tel / Fax : 0233 / 229185 0744 / 500978

R.C. J27/26/97
Cont Raiffeisen Bank 0001063754
CF 9168157

Denumirea proiectului :
LUCRARI DE CONSOLIDARE
MAL PARAU URMINIS
IN ZONA STATIEI MOINESTI
Beneficiar :
S.C. COMPANIA REGIONALA
DE APA BACAU S.A.

Proiect 10/2020
Faza - P.T. + D.E.
OCT. 2020

Proiectat	Ing. Marcu Boca	
Sef Proiect	Ing. Marcu Boca	

Scara 1 : 500

PLAN DE SITUATIE
ORGANIZARE DE SANTIER

Plansa H03