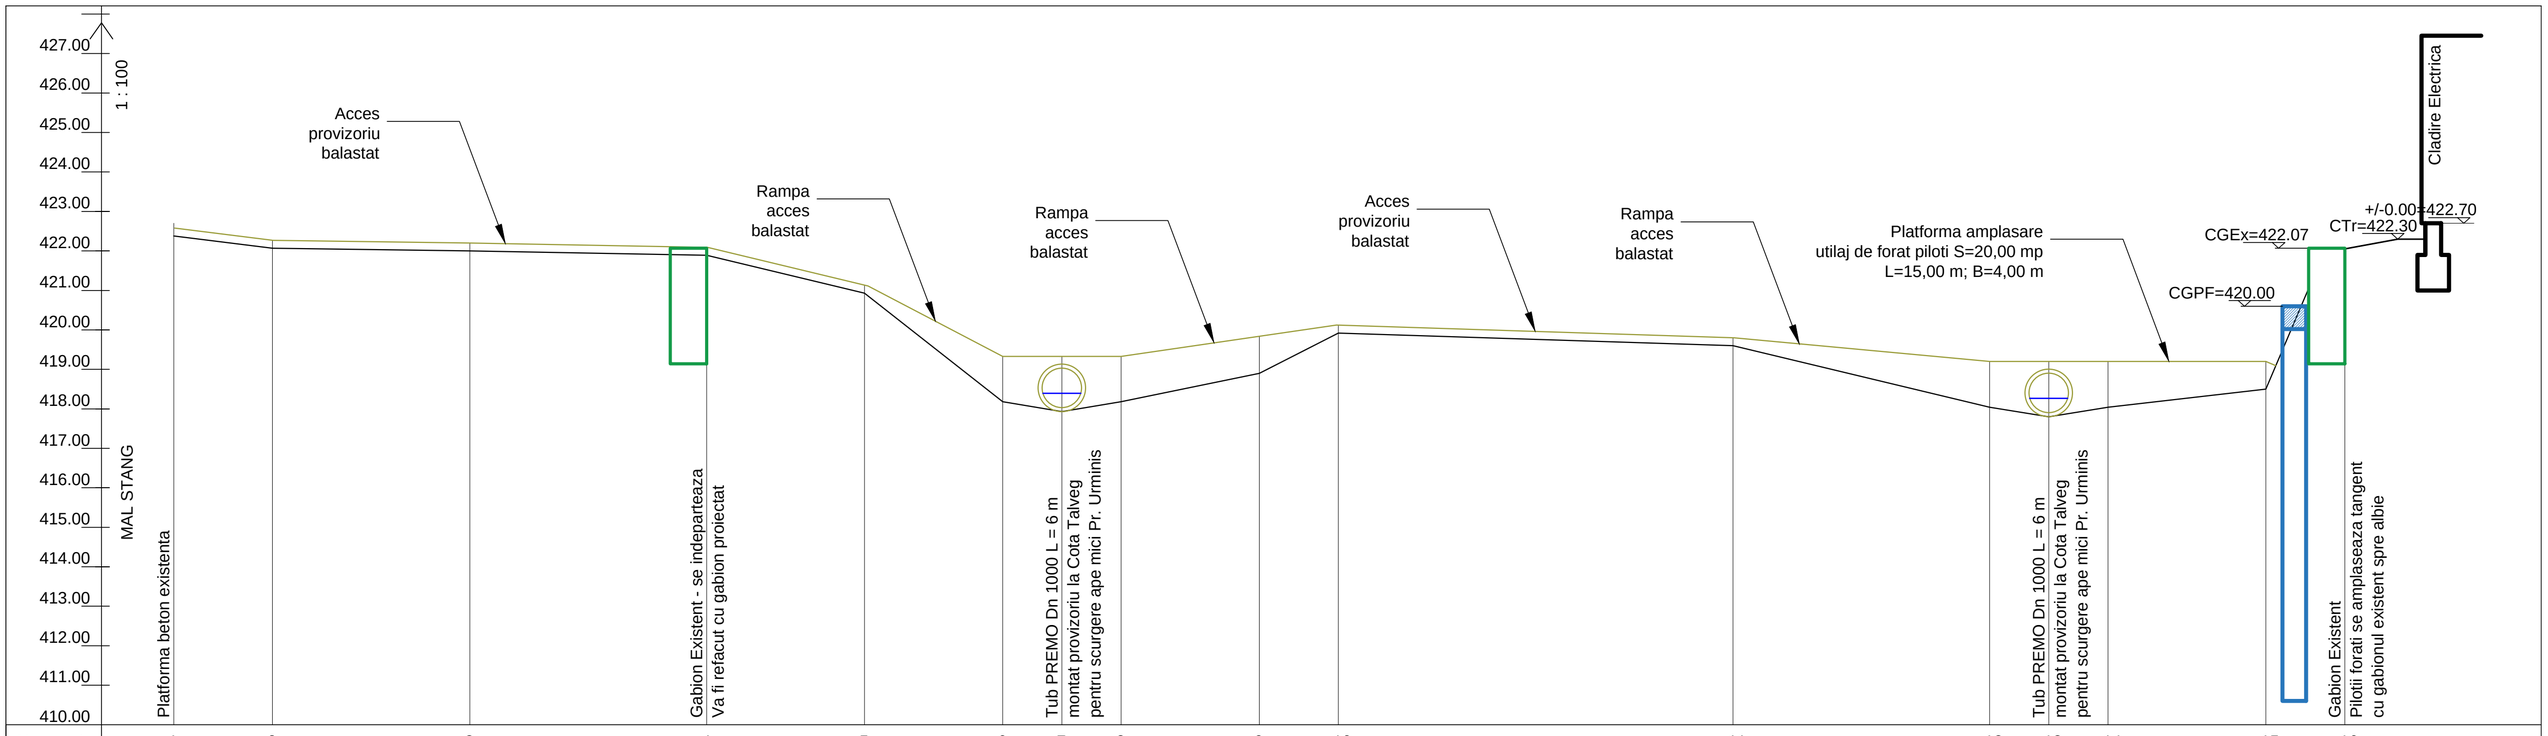

Nr. punct		1	2	3	4	5	6	7	8	9	10	11	12	13	14	15	16	
Lucrari sp.																		
Cota teren		422.38	422.07	422.00	421.89	420.93	418.18	417.93	418.18	419.90	419.92	419.60	418.04	417.80	418.04	418.50	421.05	
Dist.	partial		2.50	5.00	6.00	4.00	3.50	1.50	1.50	3.50	2.00	10.00	6.50	1.50	1.50	4.00	2.00	
	total	0.00				17.50					29.50		39.50				53.00	

	Nume	Semnatura	Cerinta - Referat Nr./ Data
Verificat			

S.C. PROIECT C.H. S.R.L.
Proiectare si studii in alimentari cu apa si canalizari - statii de tratare si epurare
Piatra Neamt - Str. Aurel Dumitrascu Nr. 13
Tel / Fax : 0233 / 229185 0744 / 500978

R.C. J27/26/97
Cont Raiffeisen Bank 0001063754
CF 9168157

Denumirea proiectului :
LUCRARI DE CONSOLIDARE MAL PARAU URMINIS IN ZONA STATIEI MOINESTI
Beneficiar :
S.C. COMPANIA REGIONALA DE APA BACAU S.A.

Proiect 10/2020
Faza - P.T. + D.E.
OCT. 2020

Proiectat	Ing. Marcu Boca	
Sef Proiect	Ing. Marcu Boca	

Scara 1 : 100
1 : 100

PROFIL LONGITUDINAL P5
LUCRARI PROVIZORII

Plansa HP-05

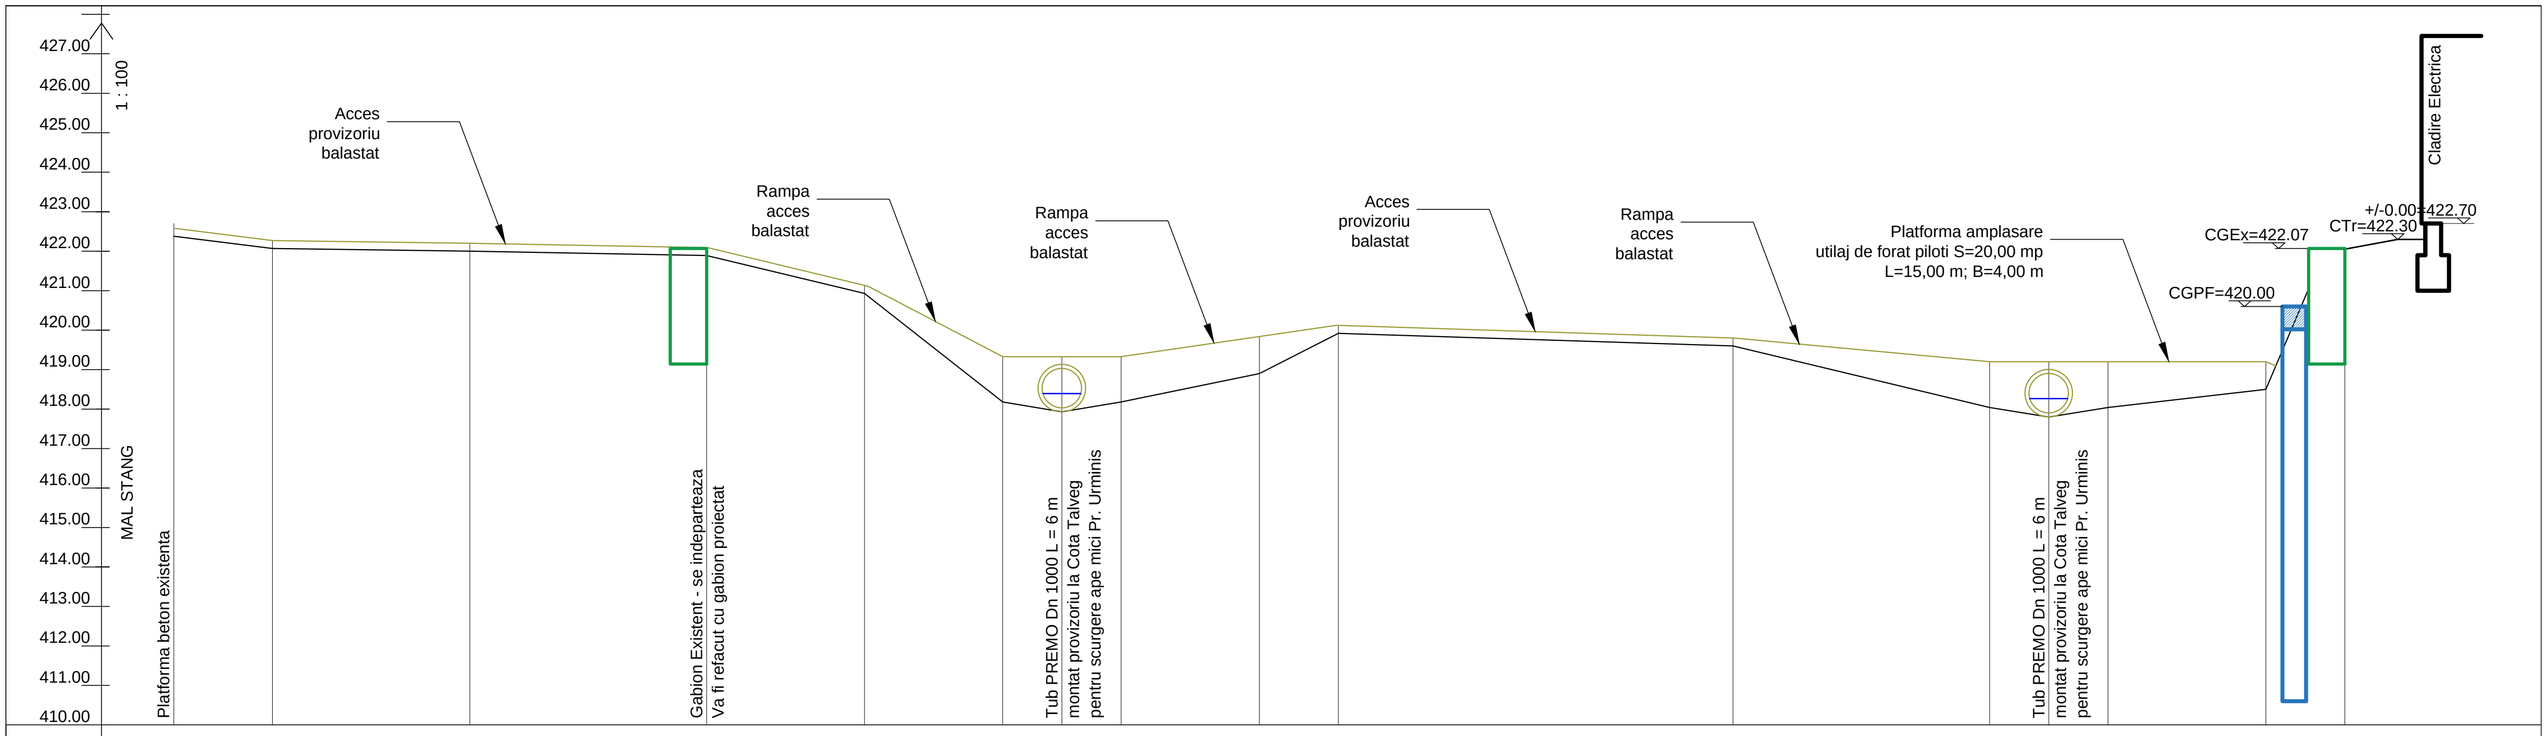

Nr. punct		1	2	3	4	5	6	7	8	9	10	11	12	13	14	15	16	
Lucrari sp.																		
Cota teren		422.38	422.07	422.00	421.89	420.93	418.18	417.93	418.18	419.90	419.92	419.60	418.04	417.80	418.04	418.50	421.05	
Dist.	partial		2.50	5.00	6.00	4.00	3.50	1.50	1.50	3.50	2.00	10.00	6.50	1.50	1.50	4.00	2.00	
	total	0.00				17.50					29.50		39.50				53.00	

	Nume	Semnatura	Cerinta - Referat Nr./ Data
Verificat			

S.C. PROIECT C.H. S.R.L.
Proiectare si studii in alimentari cu apa si canalizari - statii de tratare si epurare
Piatra Neamt - Str. Aurel Dumitrascu Nr. 13
Tel / Fax : 0233 / 229185 0744 / 500978

R.C. J27/26/97
Cont Raiffeisen Bank 0001063754
CF 9168157

Denumirea proiectului :
LUCRARI DE CONSOLIDARE MAL PARAU URMINIS IN ZONA STATIEI MOINESTI
Beneficiar :
S.C. COMPANIA REGIONALA DE APA BACAU S.A.

Proiect 10/2020
Faza - P.T. + D.E.
OCT. 2020

Proiectat	Ing. Marcu Boca	
Sef Proiect	Ing. Marcu Boca	

Scara 1 : 100
1 : 100

PROFIL LONGITUDINAL P5
LUCRARI PROVIZORII

Plansa HP-05